
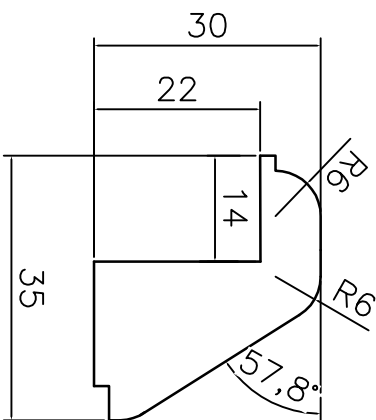


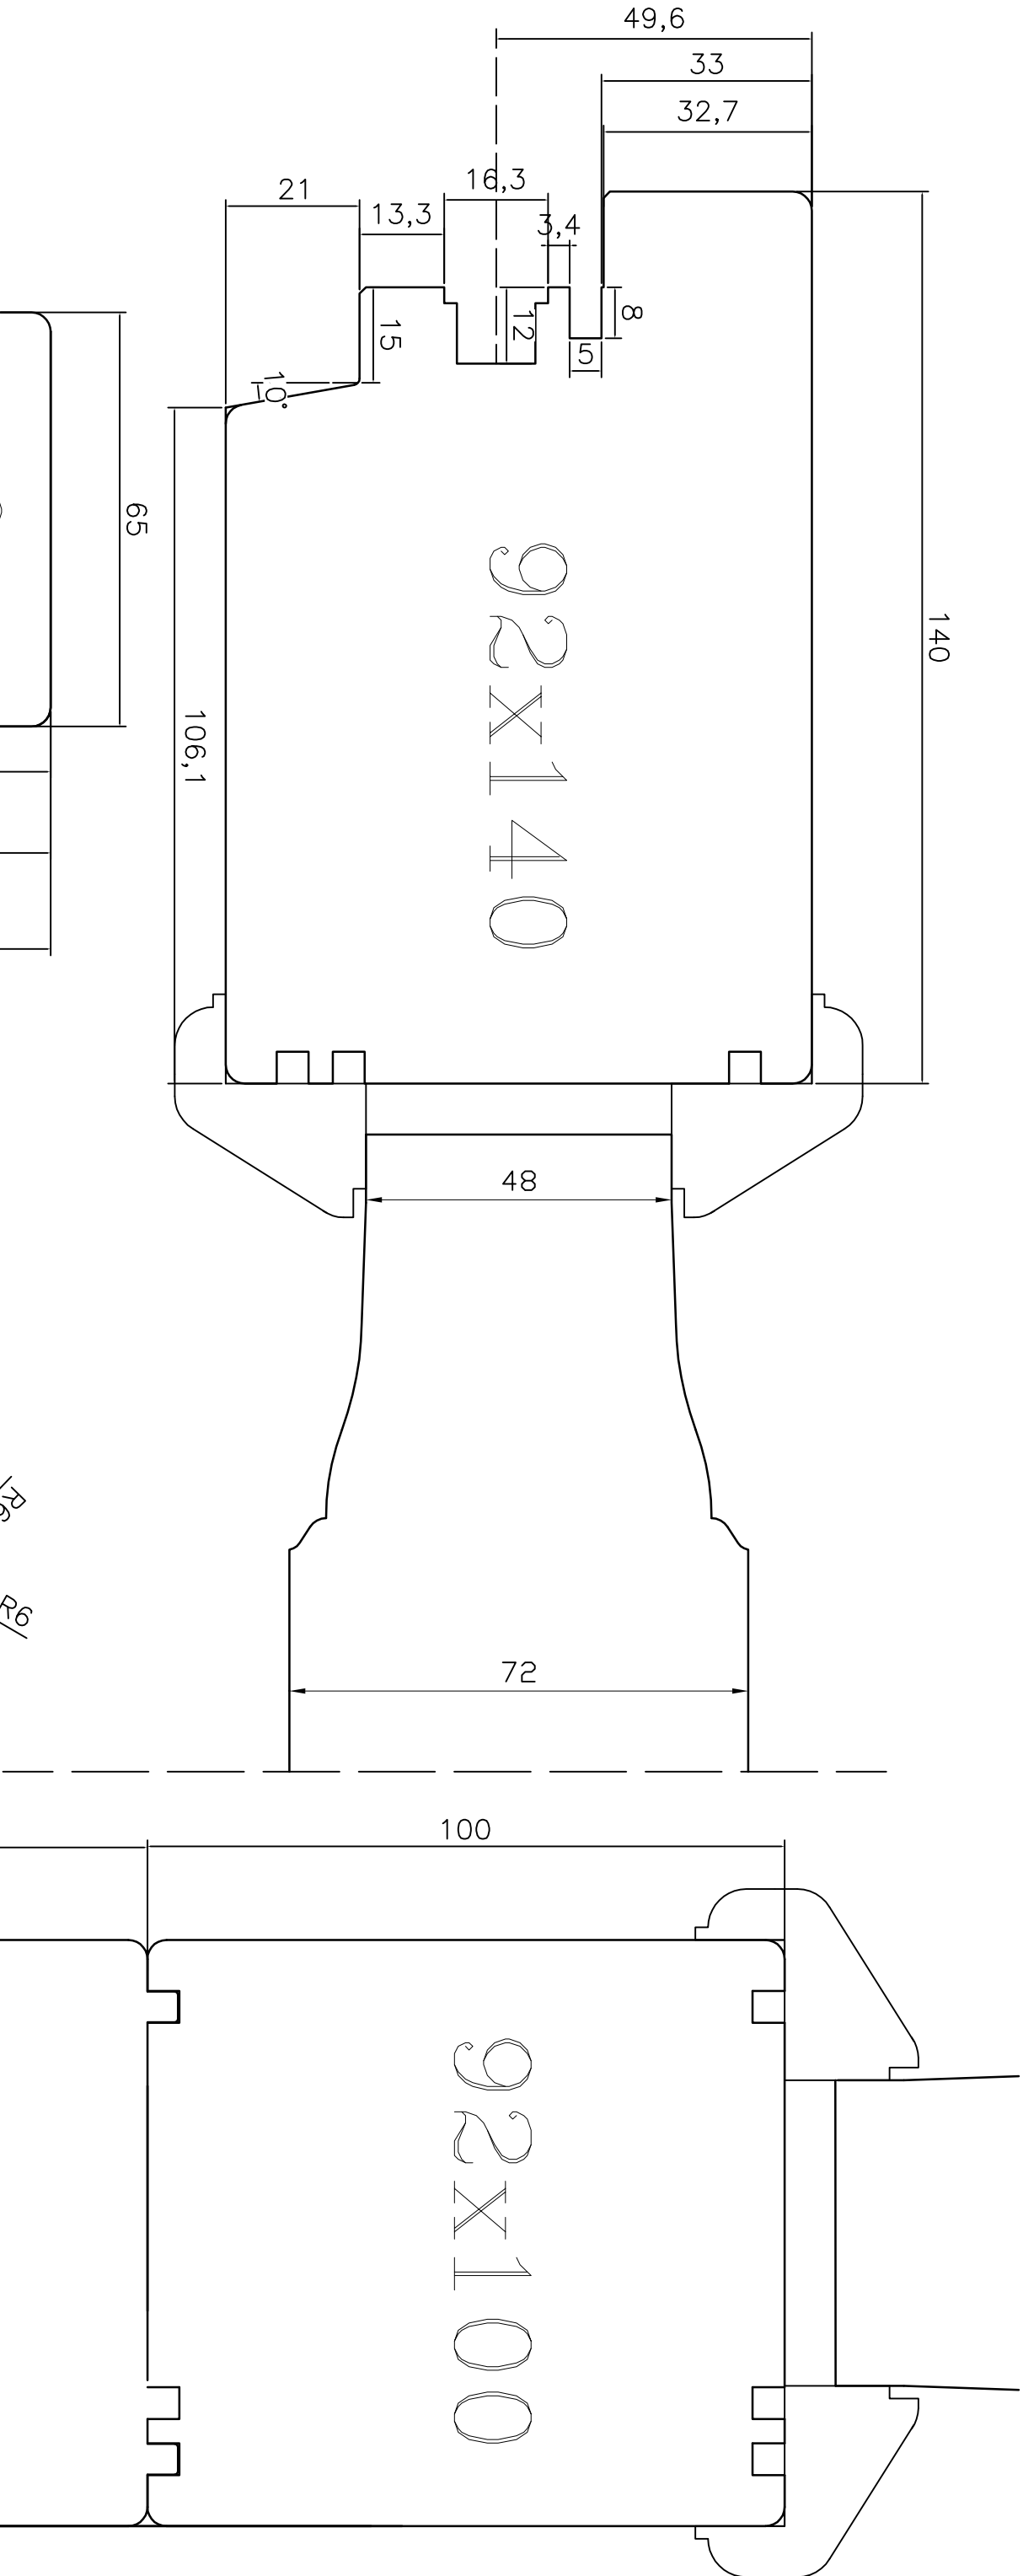

LISTWA SKOŚNA 1:1